


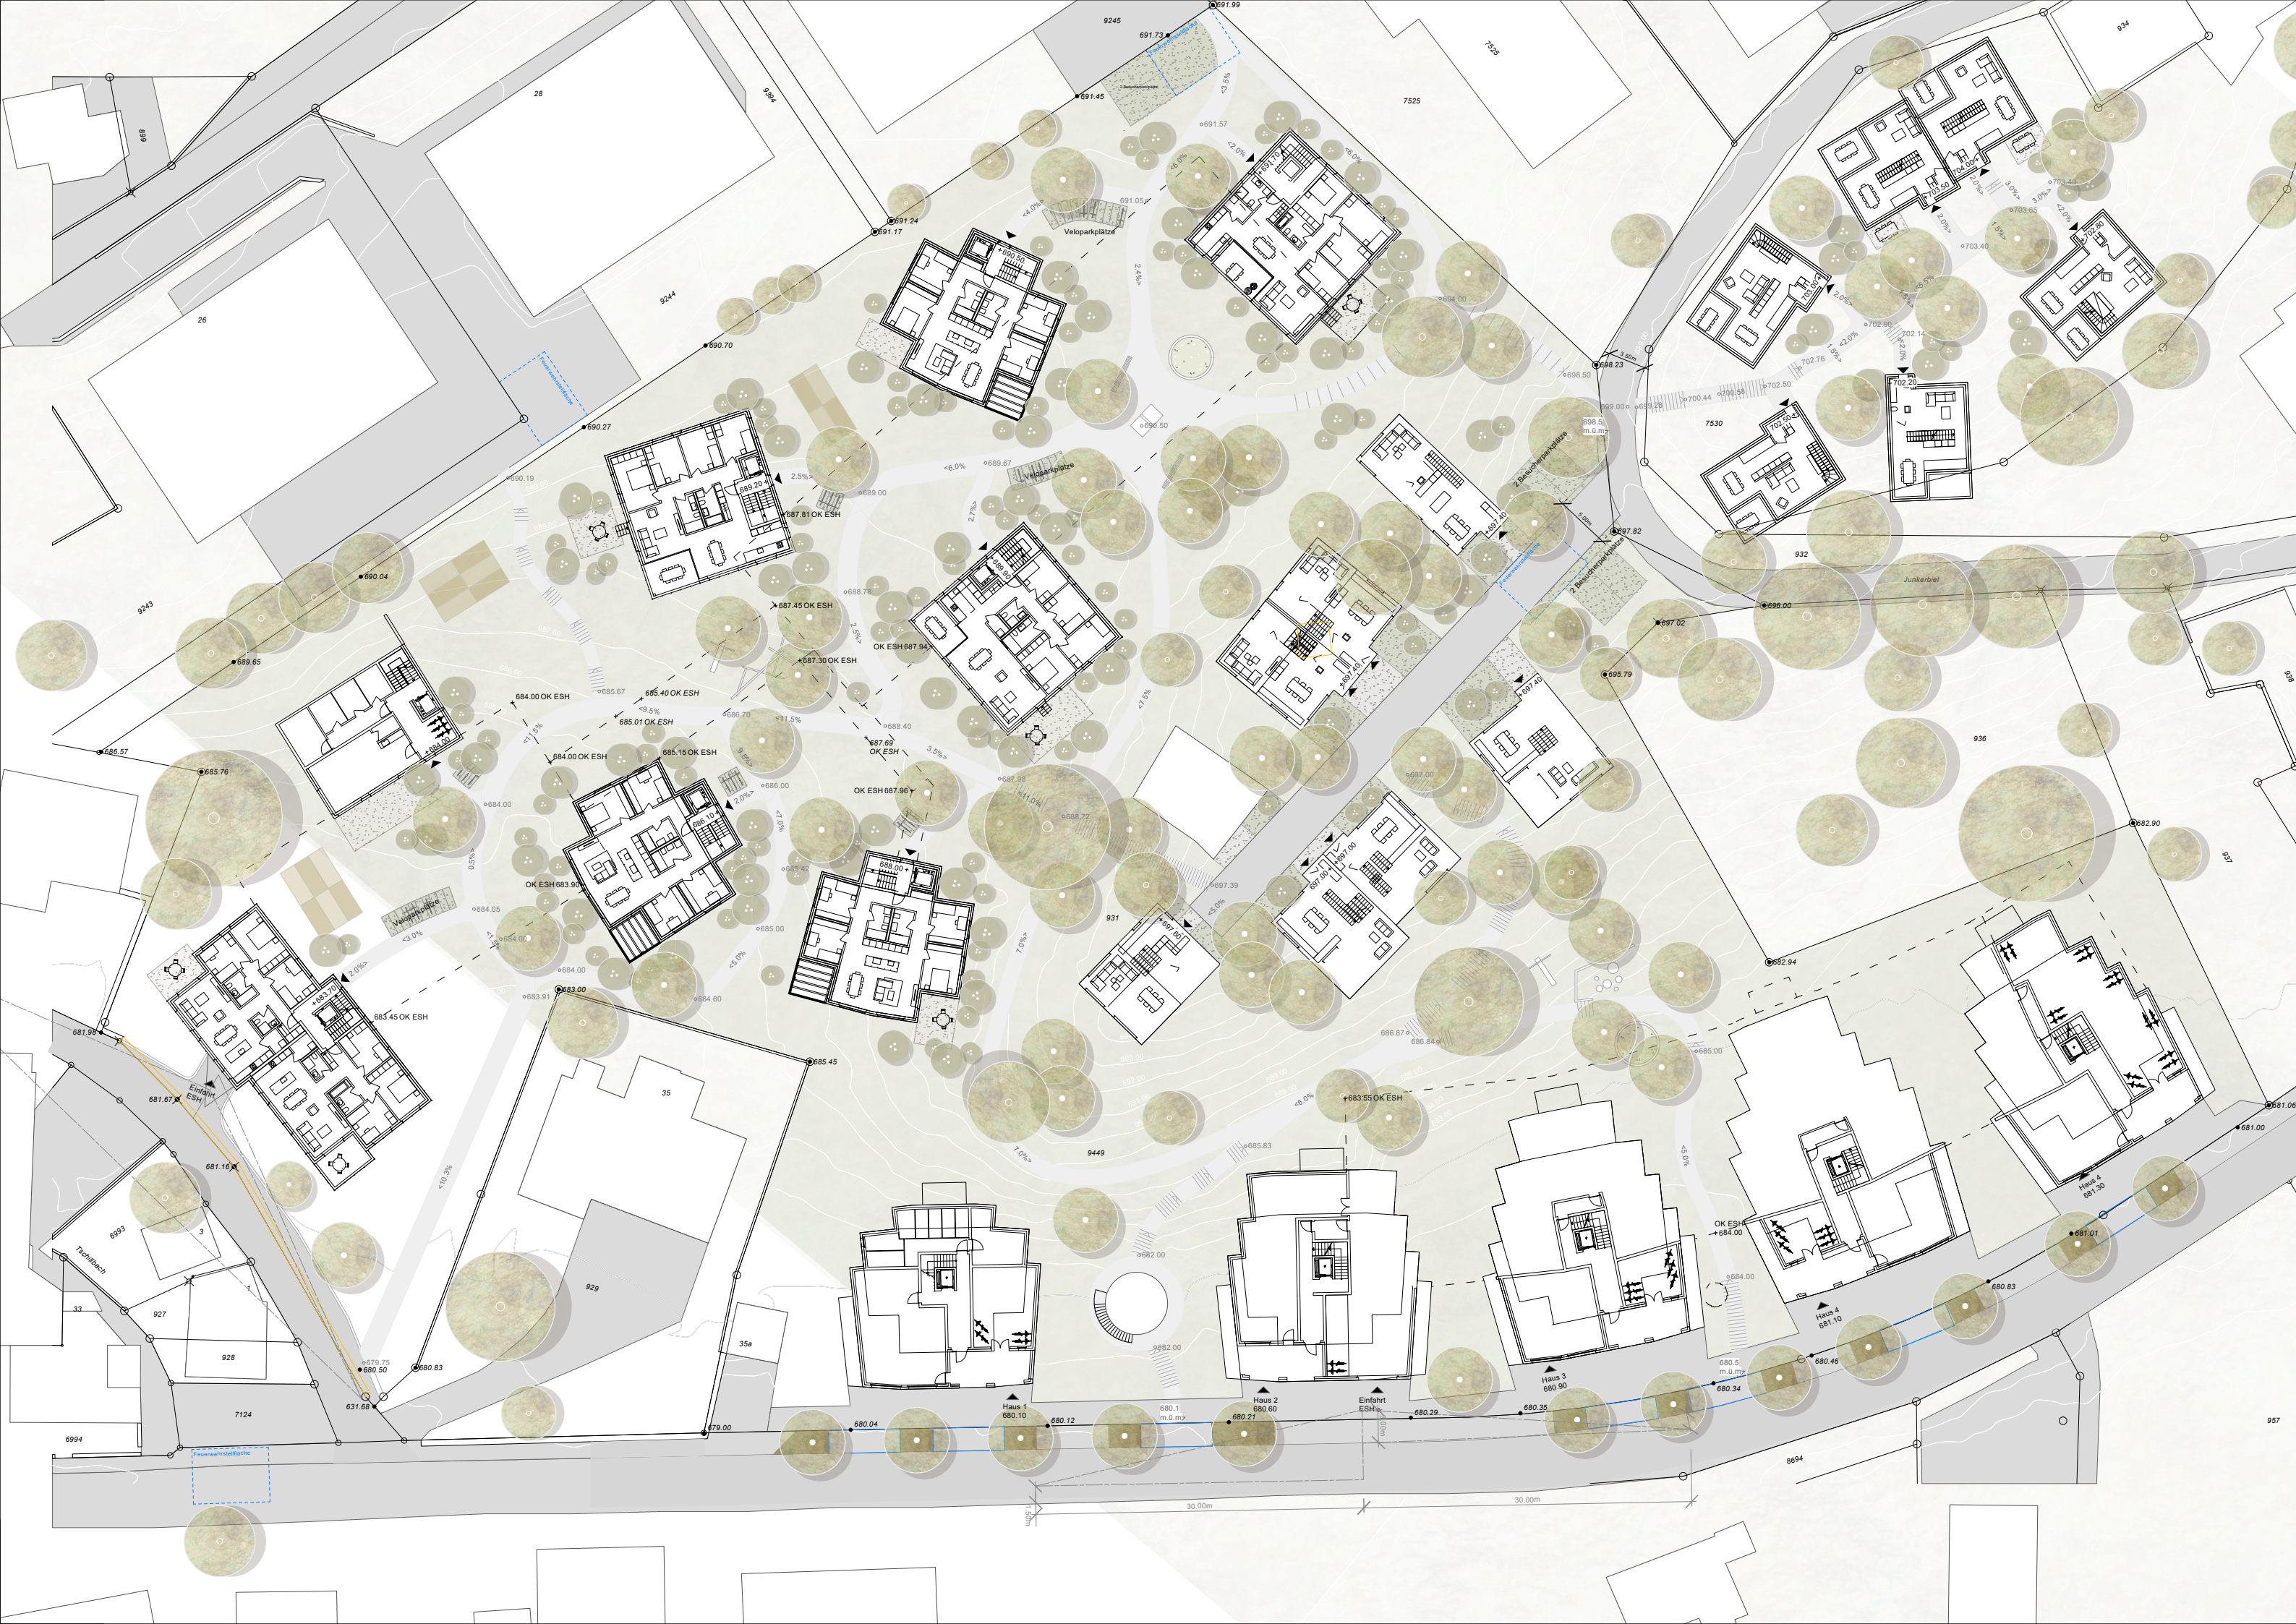

LEGENDE

Allgemein

- Parzellengrenze
- Einstellhalle
- Sichtweiten MIV 30 km/h
- Abbruch
- Feuerwehrstellflächen

Terrain

- 687.00 Höhenkote neu
- 687.00 Höhenkote bestehend
- + 687.00 Höhenkote Architekt
- + 687.00 Höhenkote Architekt (interpoliert)
- 1.5%> Gefälle

Hartflächen

- Strasse
- Asphalt
- Chaussierung
- Schotterrasen

Grünflächen

- Wiese
- Gemeinschaftsgarten

Vegetation



- Baum bestehend
- Baum neu
- Strauch neu

Bauwerke

- Mauer
- Treppe

Ausstattung

- Veloabstellplatz
- Sitzbank
- Tischtennis
- Balancierbalken
- Rutschbahn
- Hüpfsteine
- Sandkasten

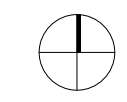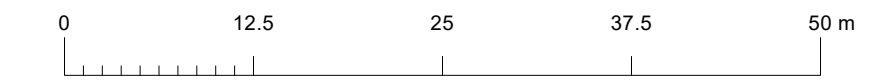

2272.0 Junkerbiel Naters
Situation Umgebung

Phase Vorstudie / Mst. 1:500 / Format 0.84 / 0.3 / Gez. Gepr. 24.04.2026 ff hs bw
Index - / Plannummer 2272.0_21_01-01 / Dateiname 2272.0_21_01_Situation_aktuell.vwx